Assessore
Mobilità, Ambiente, Metropolitane, Acqua Pubblica, Energia

Milano

COMUNE DI MILANO
DC MOBILITÀ, TRASPOR
PG 72314/2015
Del 05/02/2015
D20: ASSESSORE
(S) PROT. S ZONA 3
05/02/2015

COMUNE DI MILANO
S ZONA 3
PG 72314/2015
D20: ASSESSORE
Del 05/02/2015
(S) S-SUPPORTO AGLI ORGA
11/02/2015

Milano, - 4 FEB. 2015

Egregio Consigliere
Marco Cagnolati
Consiglio di Zona 3
via Sansovino, 9
20133 Milano

p.c.

Egregio Presidente
Renato Sacristani
Consiglio di Zona 3
via Sansovino, 9
20133 Milano

Oggetto: Interrogazione – Lavori Viale Romagna.
FF – Prot 1658

Egregio Consigliere,

in riferimento alla Sua interrogazione, di cui a margine, ho provveduto a richiedere il prospetto con i dati relativi al parcheggio, che allego in copia alla presente, che saranno resi disponibili al termine dell'intervento in questione unitamente agli elaborati grafici.

Le trascrivo inoltre, per comodità, una breve presentazione con qualche maggior dettaglio del progetto fornitomi dagli Uffici Tecnici:

"L'intervento è localizzato per l'intero sviluppo in zona di Decentramento 3 ed interessa entrambi i controviali adiacenti viale Romagna, da piazza Piola a Piazzale Susa.
Il progetto intende realizzare lungo tali controviali delle zone con limitazione della velocità a 30 km/h al fine di migliorare la percorribilità ciclabile dell'asse viabilistico, con futuri sviluppi di collegamento alle piste ciclabili realizzate in prossimità di piazzale Cuoco.
Il progetto prevede la realizzazione degli interventi atti a limitare la velocità veicolare e contemporaneamente migliorare la percorribilità pedonale soprattutto in attraversamento di Viale Romagna.
Tali obiettivi saranno perseguiti attraverso la realizzazione di sopraelevazione della carreggiata in ingresso ai controviali ed in corrispondenza di particolari intersezioni, nonché attraverso il rallentamento costituito da allargamenti localizzati del marciapiede atti a produrre deviazioni al percorso rettilineo dei veicoli con conseguente diminuzione della velocità di transito.

Via Beccaria, 19 – 20122 Milano
tel. +39 02884.53301 – fax +39 02884.53320
assessore.maran@comune.milano.it

Milano

Comune
di Milano

L'intervento si pone inoltre a riqualificare in termini di arredo urbano dell'area, in particolare in corrispondenza delle sedute esistenti nel parterre verde, per le quali si prevede un miglioramento dell'accessibilità ed un allargamento di tale aree di sosta pedonale, ed in corrispondenza della scuola elementare con accesso da via Beato Angelico e lungo il fronte della Casa dello studente, dove si provvederà ad individuare un utilizzo del controviale migliorativo per quanto concerne la fruibilità pedonale dello stesso.
Nel presente progetto si intende inoltre realizzare una pista ciclabile lungo entrambi i lati di piazzale Susa, al fine di dare possibilità di attraversamento della piazza al traffico ciclabile, ora costretto ad un percorso perimetrante la piazza stessa.
L'intervento è continuo sulla via, da realizzarsi con mantenimento del traffico esistente, fatto salvo le interruzioni necessarie per la realizzazione delle castellane".

Rimanendo a disposizione per eventuali ulteriori chiarimenti, porgo i miei cordiali saluti.

Pierfrancesco Maran

CONTEGGIO PARCHEGGI VIALI DELLE REGIONI

		BIANCHI	GIALLI	BLU	TAXI	PANCHINE	TOTALE
PIOLA - PASCOLI	STATO DI FATTO	101	54	79	8		242
	PROGETTO	65	41	53	6	7	172
PASCOLI BOTTICELLI	STATO DI FATTO	87	0	55	0		142
	PROGETTO	56	0	32	0	7	95
BOTTICELLI SUSA	STATO DI FATTO	100	0	99	0		199
	PROGETTO	79	0	65	0	14	158

TOT STATO DI FATTO	583
TOT PROGETTO	425
DIFF	158

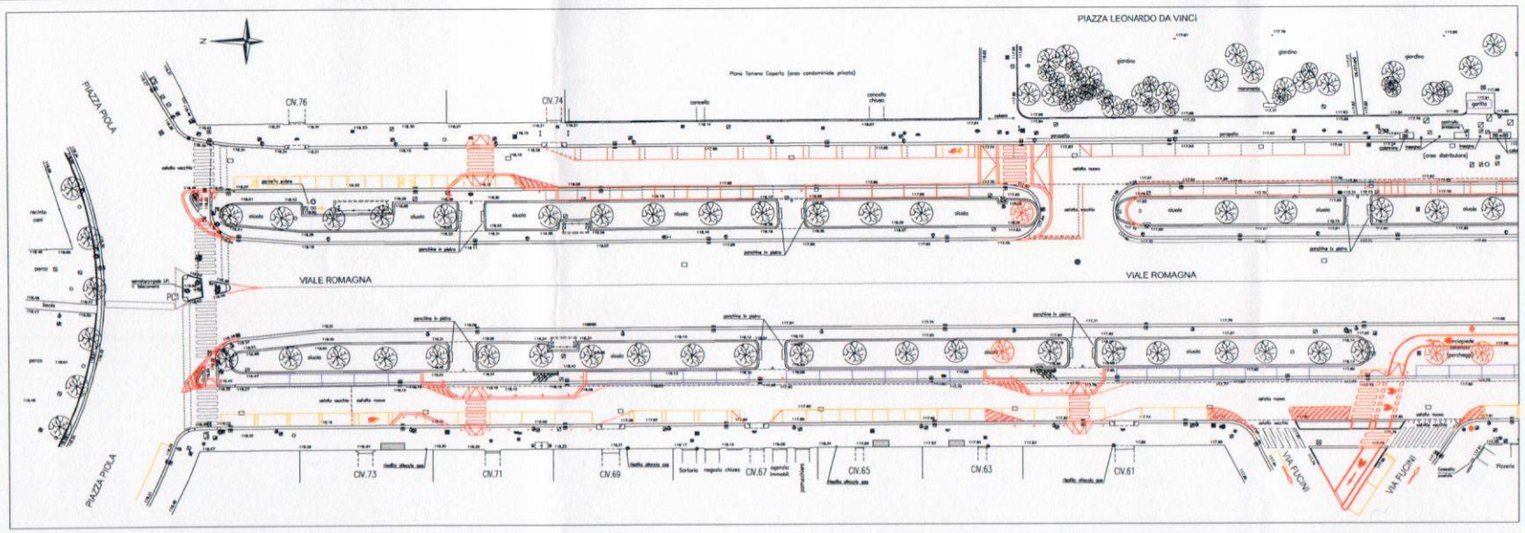

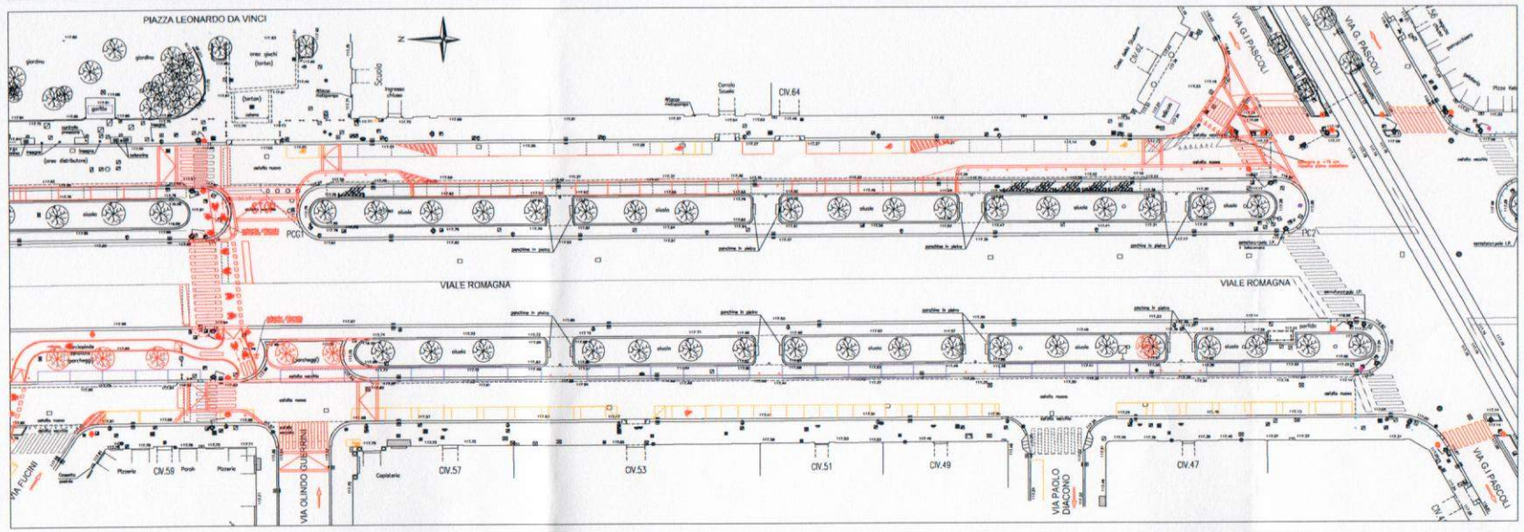

PIANTA CHIAVE

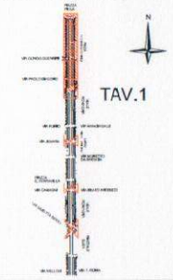

LEGENDA

- STRADITTA PROGETTO
- PROGETTO
- FASCIA SCAMPIGNA FASCIA SCAMPIGNA
- FASCIA SCAMPIGNA DA CEMENTARE
- FASCIA SCAMPIGNA DA CEMENTARE

COMUNE DI MILANO

INTERVENTI DI MANUTENZIONE DELLE STRUTTURE E DEI MANUFATTI STRADALI E DI RIORDINO DELLE ZONE RIDOTTA SEGUITO DI MODIFICHE VIABILISTICHE
LOTTO 1 - ZONE DI DECONGESTIONAMENTO DALLA 1 ALLA 5
STRALCIO FUNZIONALE n. 1
VIALI DELLE REGIONI - ZONA 30 TRA PIAZZA PIOLA E PIAZZALE CUOCO

CONCESSIONARIO ALTA SORVEGLIANZA E CONTROLLO: METROPOLITANA MILANESE SPA

T3	06.2014	AGGIORNAMENTO DELLA VIABILITÀ					
T2	03.2014	AGGIORNAMENTO PERSONALIZZAZIONE					
T1	02.2014	PROGETTO ESECUTIVO					
0	02.2014	EMISSIONE ORIGINALE					

MM METROPOLITANA MILANESE SPA

Il presente documento è di proprietà della Metropolitana Milanese SpA. Ogni riproduzione, anche parziale, è vietata senza la preventiva autorizzazione della MM SpA

PLANIMETRIA DI PROGETTO
TAVOLA 1

Scala originale	Dimensione foglio	Scala	Codice	Tipologia	Cod.	Sez.	Progressivo	Rev.
	1399x840	1:200		PB	3	E P	TR 406	

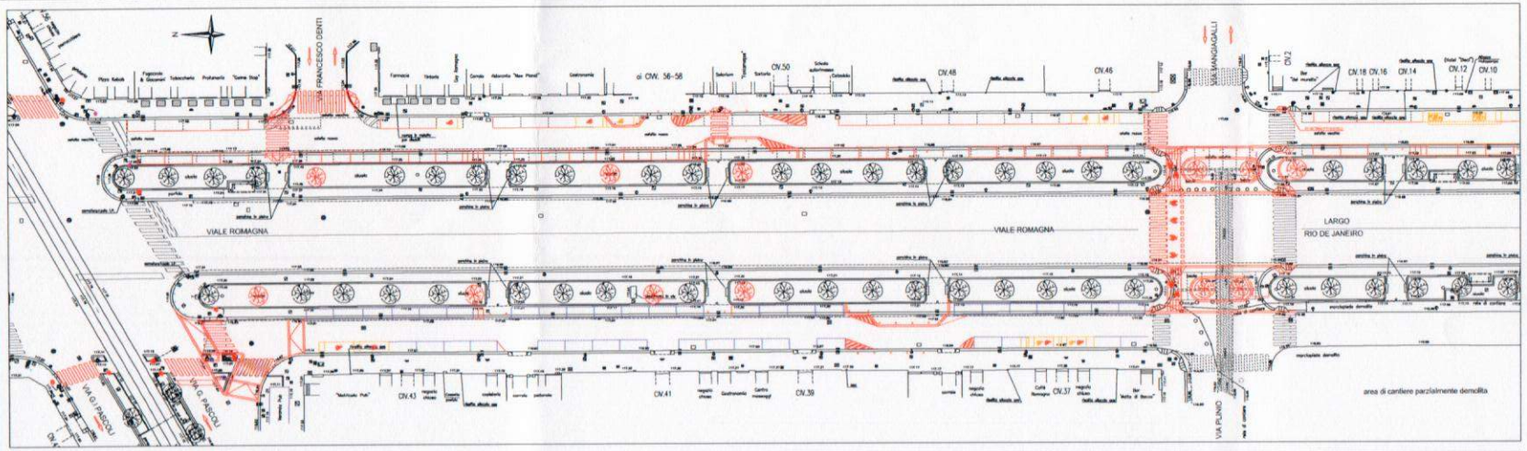

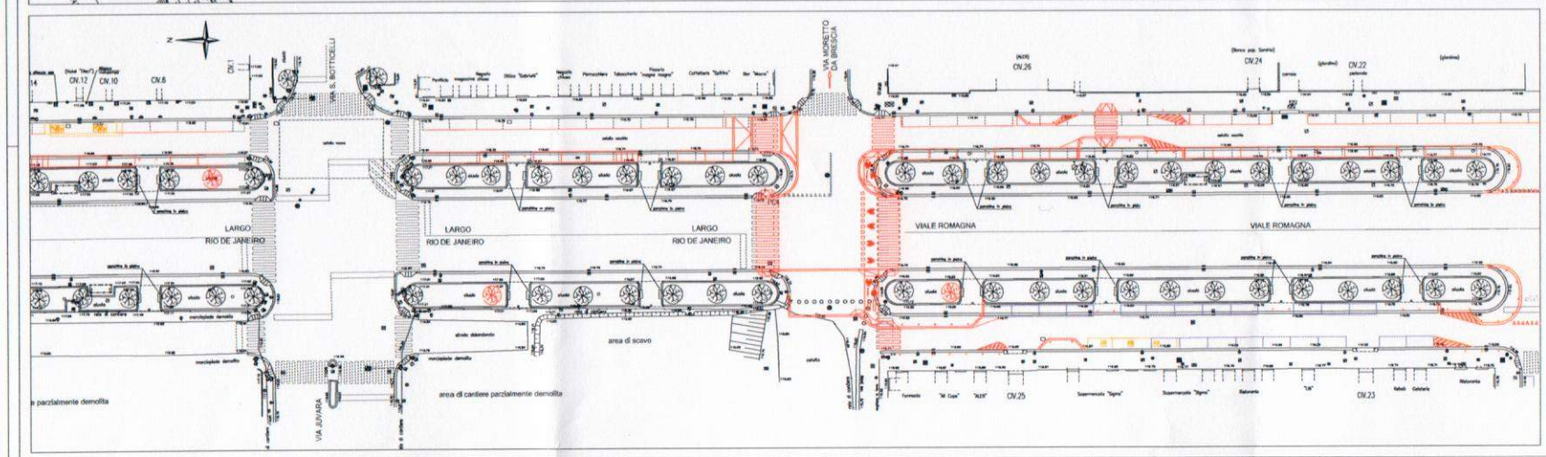

PIANTA CHIAVE

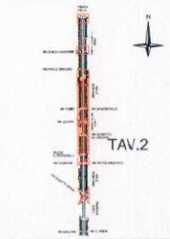

LEGENDA

COMUNE DI MILANO

METROPOLITANA MILANESE SPA

PLANIMETRIA DI PROGETTO
TAVOLA 2

						PB	3	E	F	TR	407

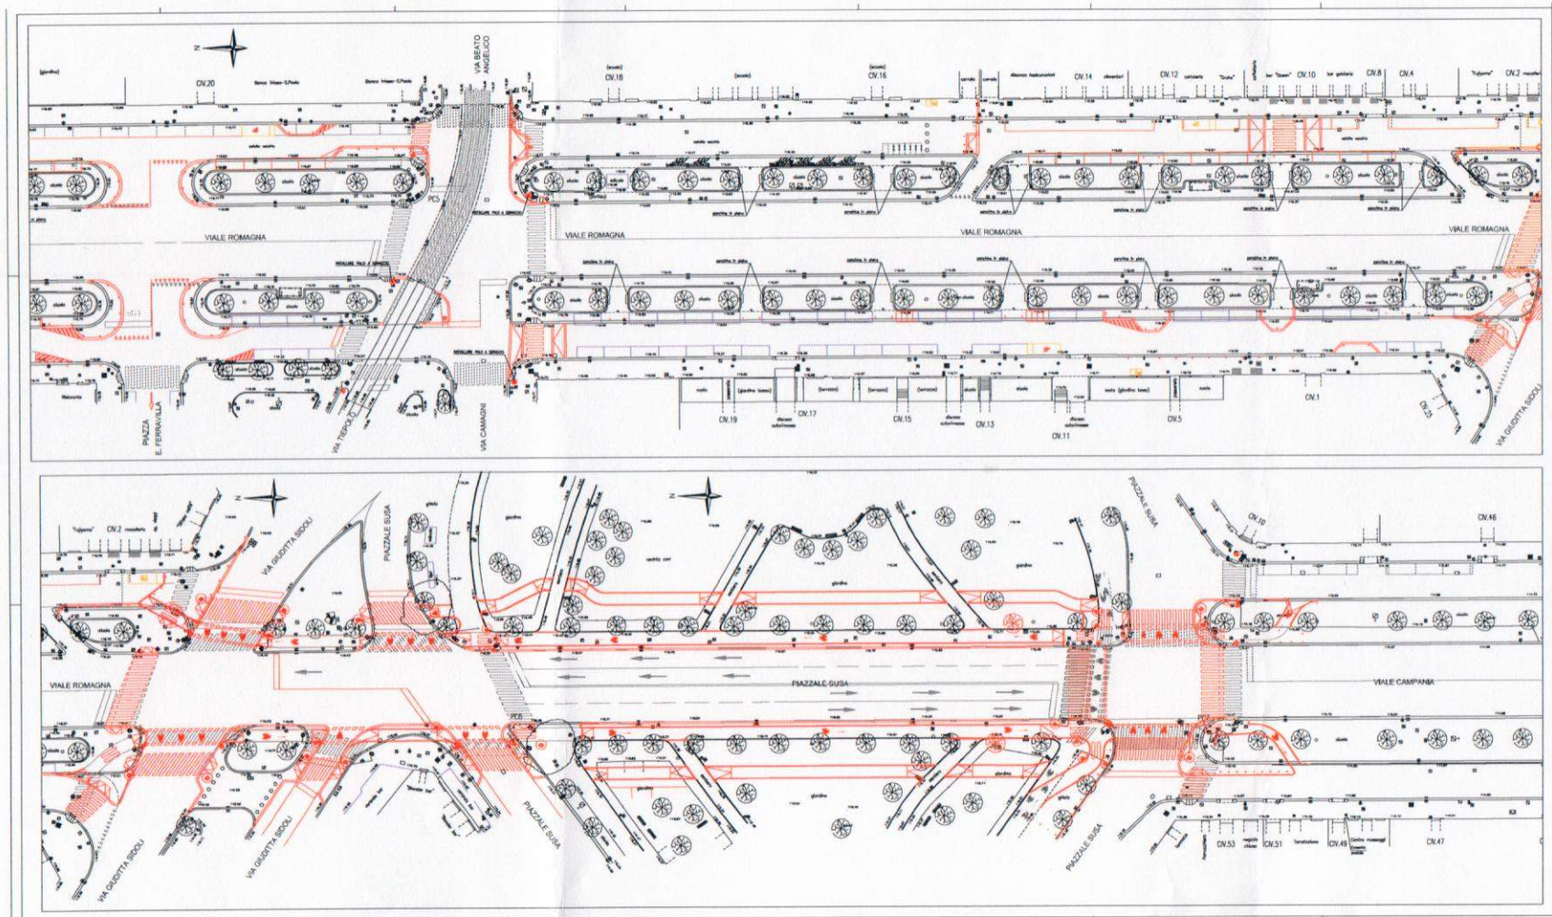

PIANTA CHIAVE

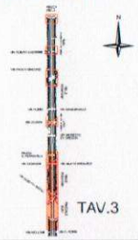

COMUNE DI MILANO

METROPOLITANA MILANESE SPA

PLANIMETRIA DI PROGETTO

TAVOLA 3

1:200	PB	3	E	P	TR	408	